




SEZIONE LONGITUDINALE BB'

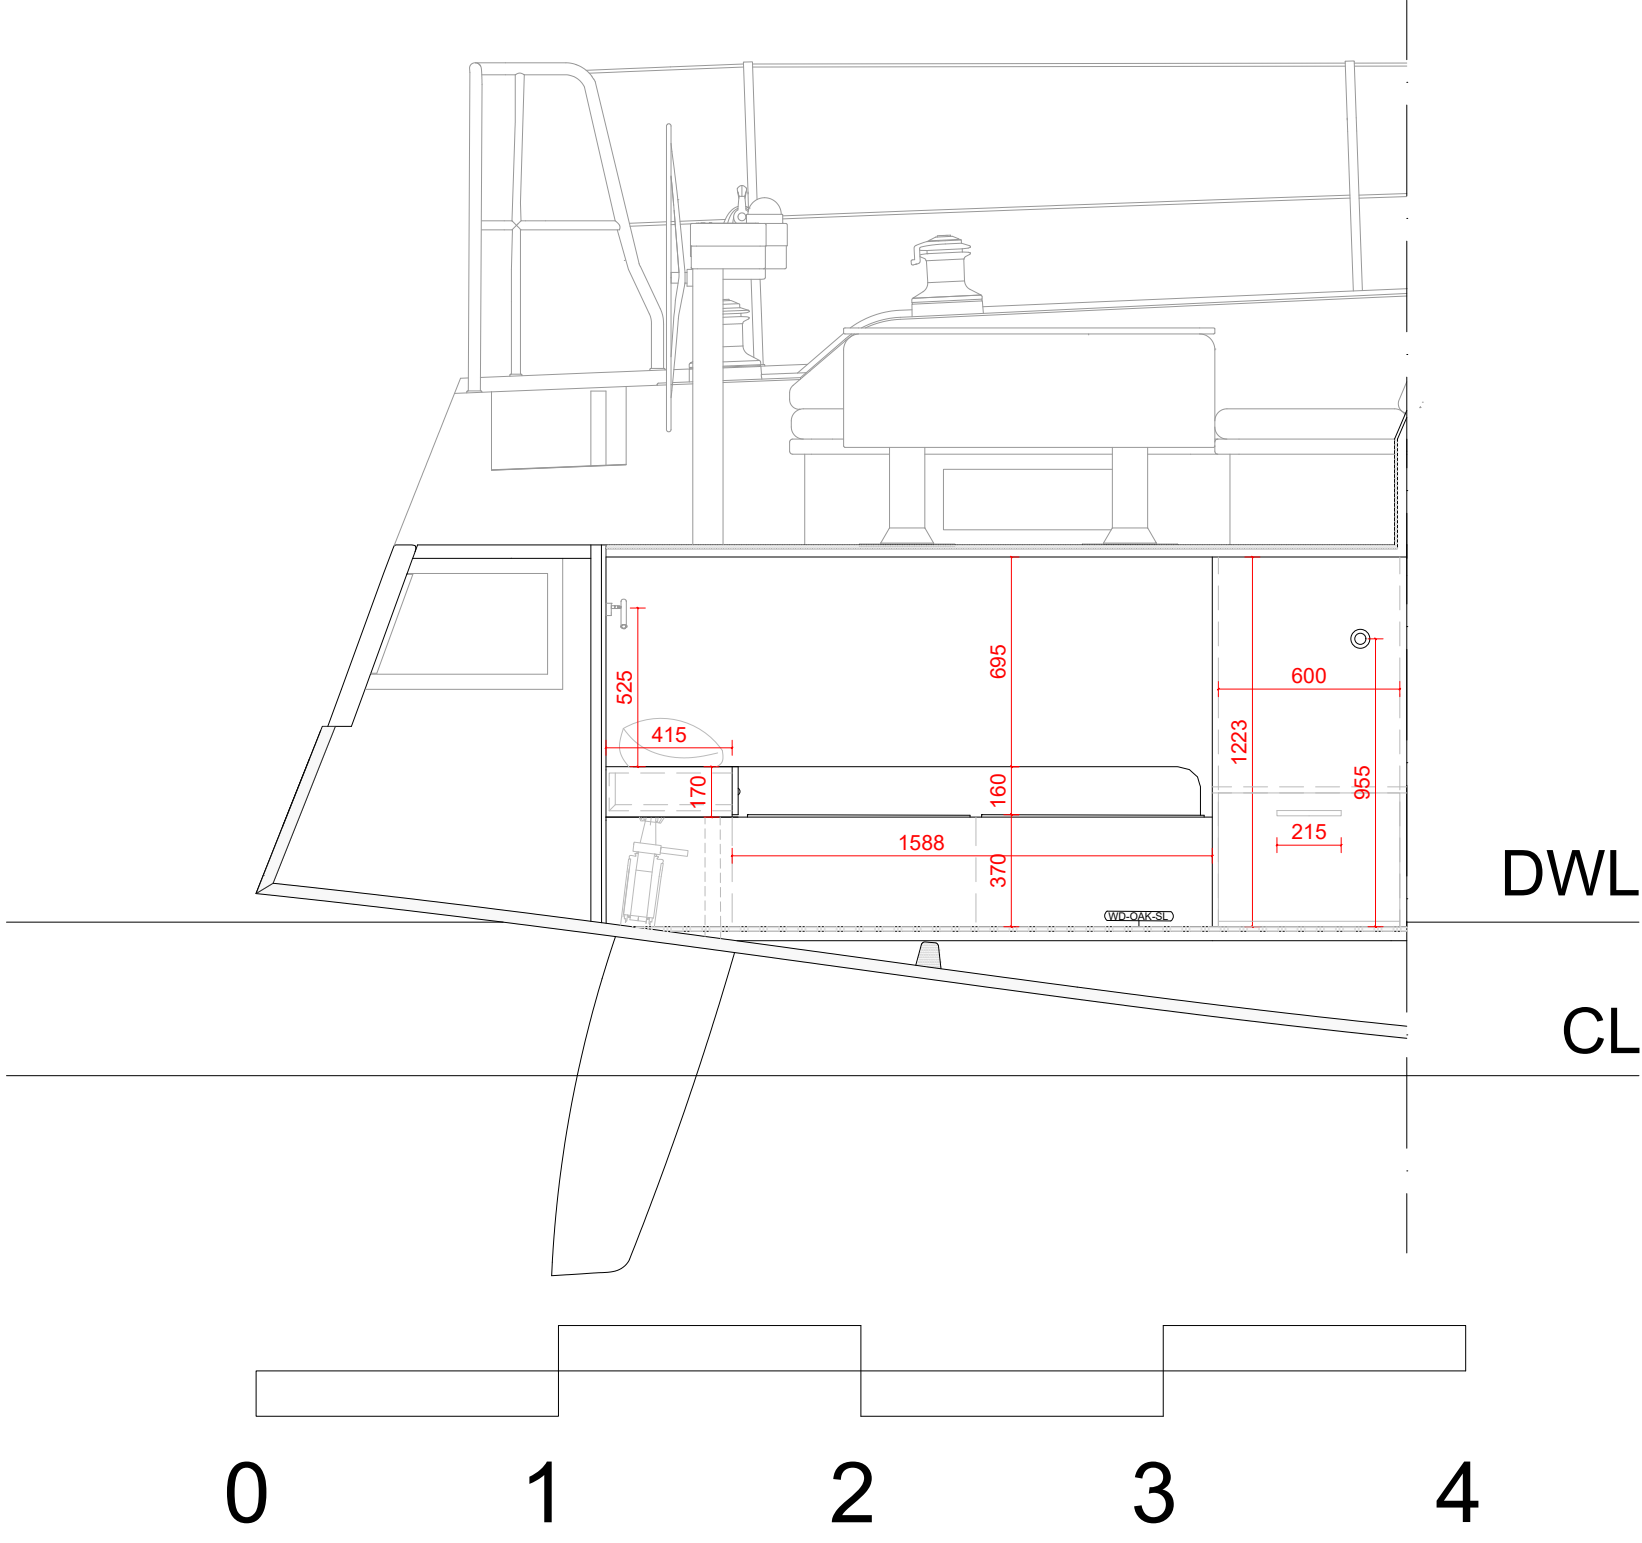



SEZIONE TRASVERSALE DD' | PRORAVIA

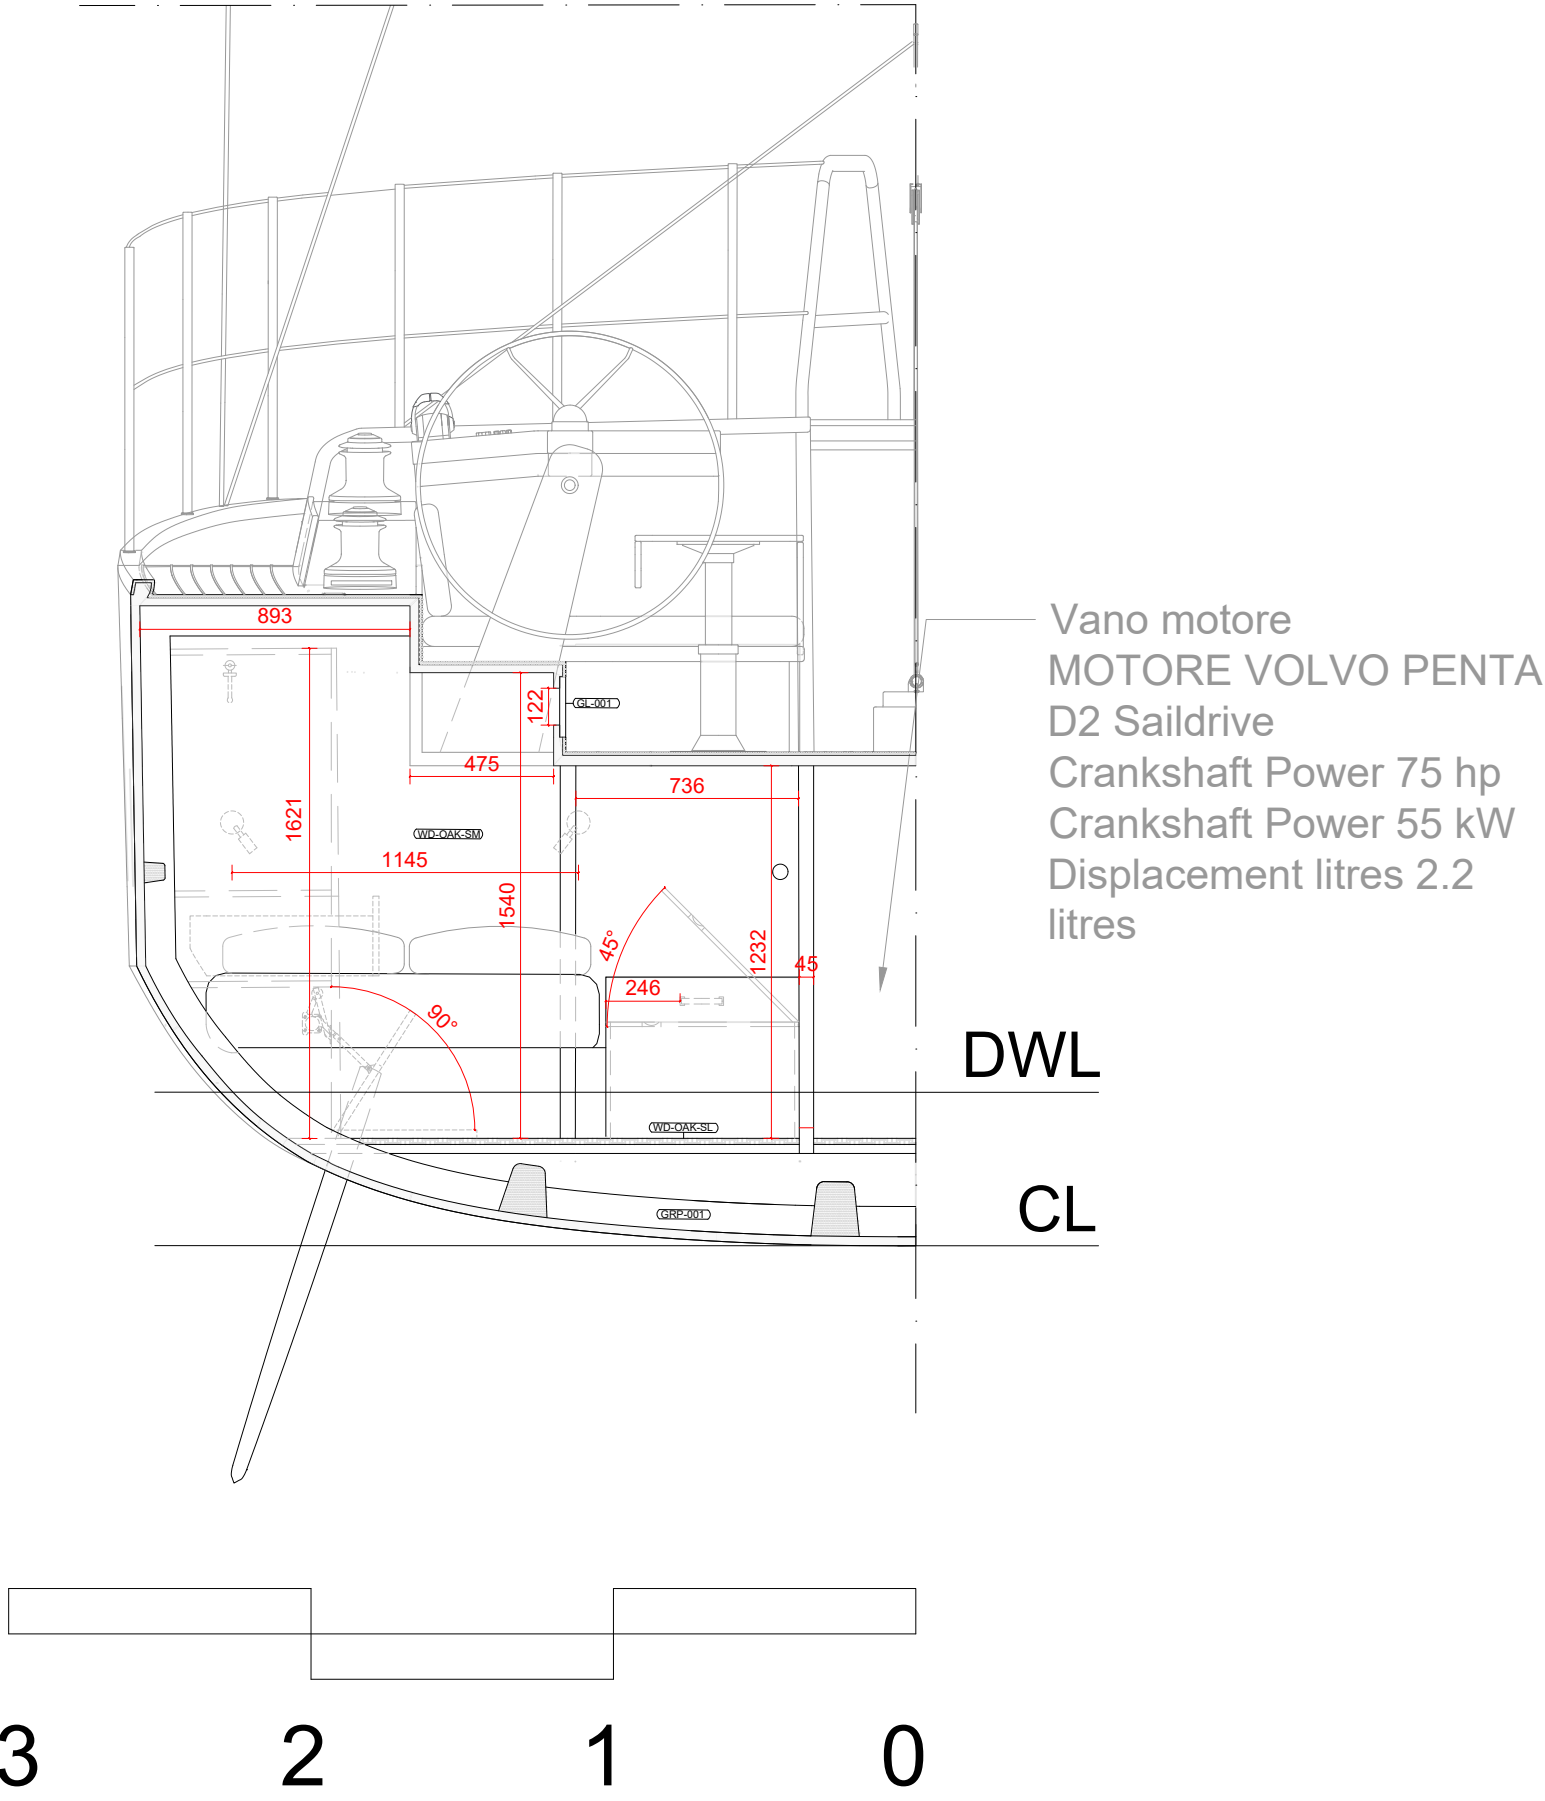

SEZIONE TRASVERSALE CC' | POPPAVIA

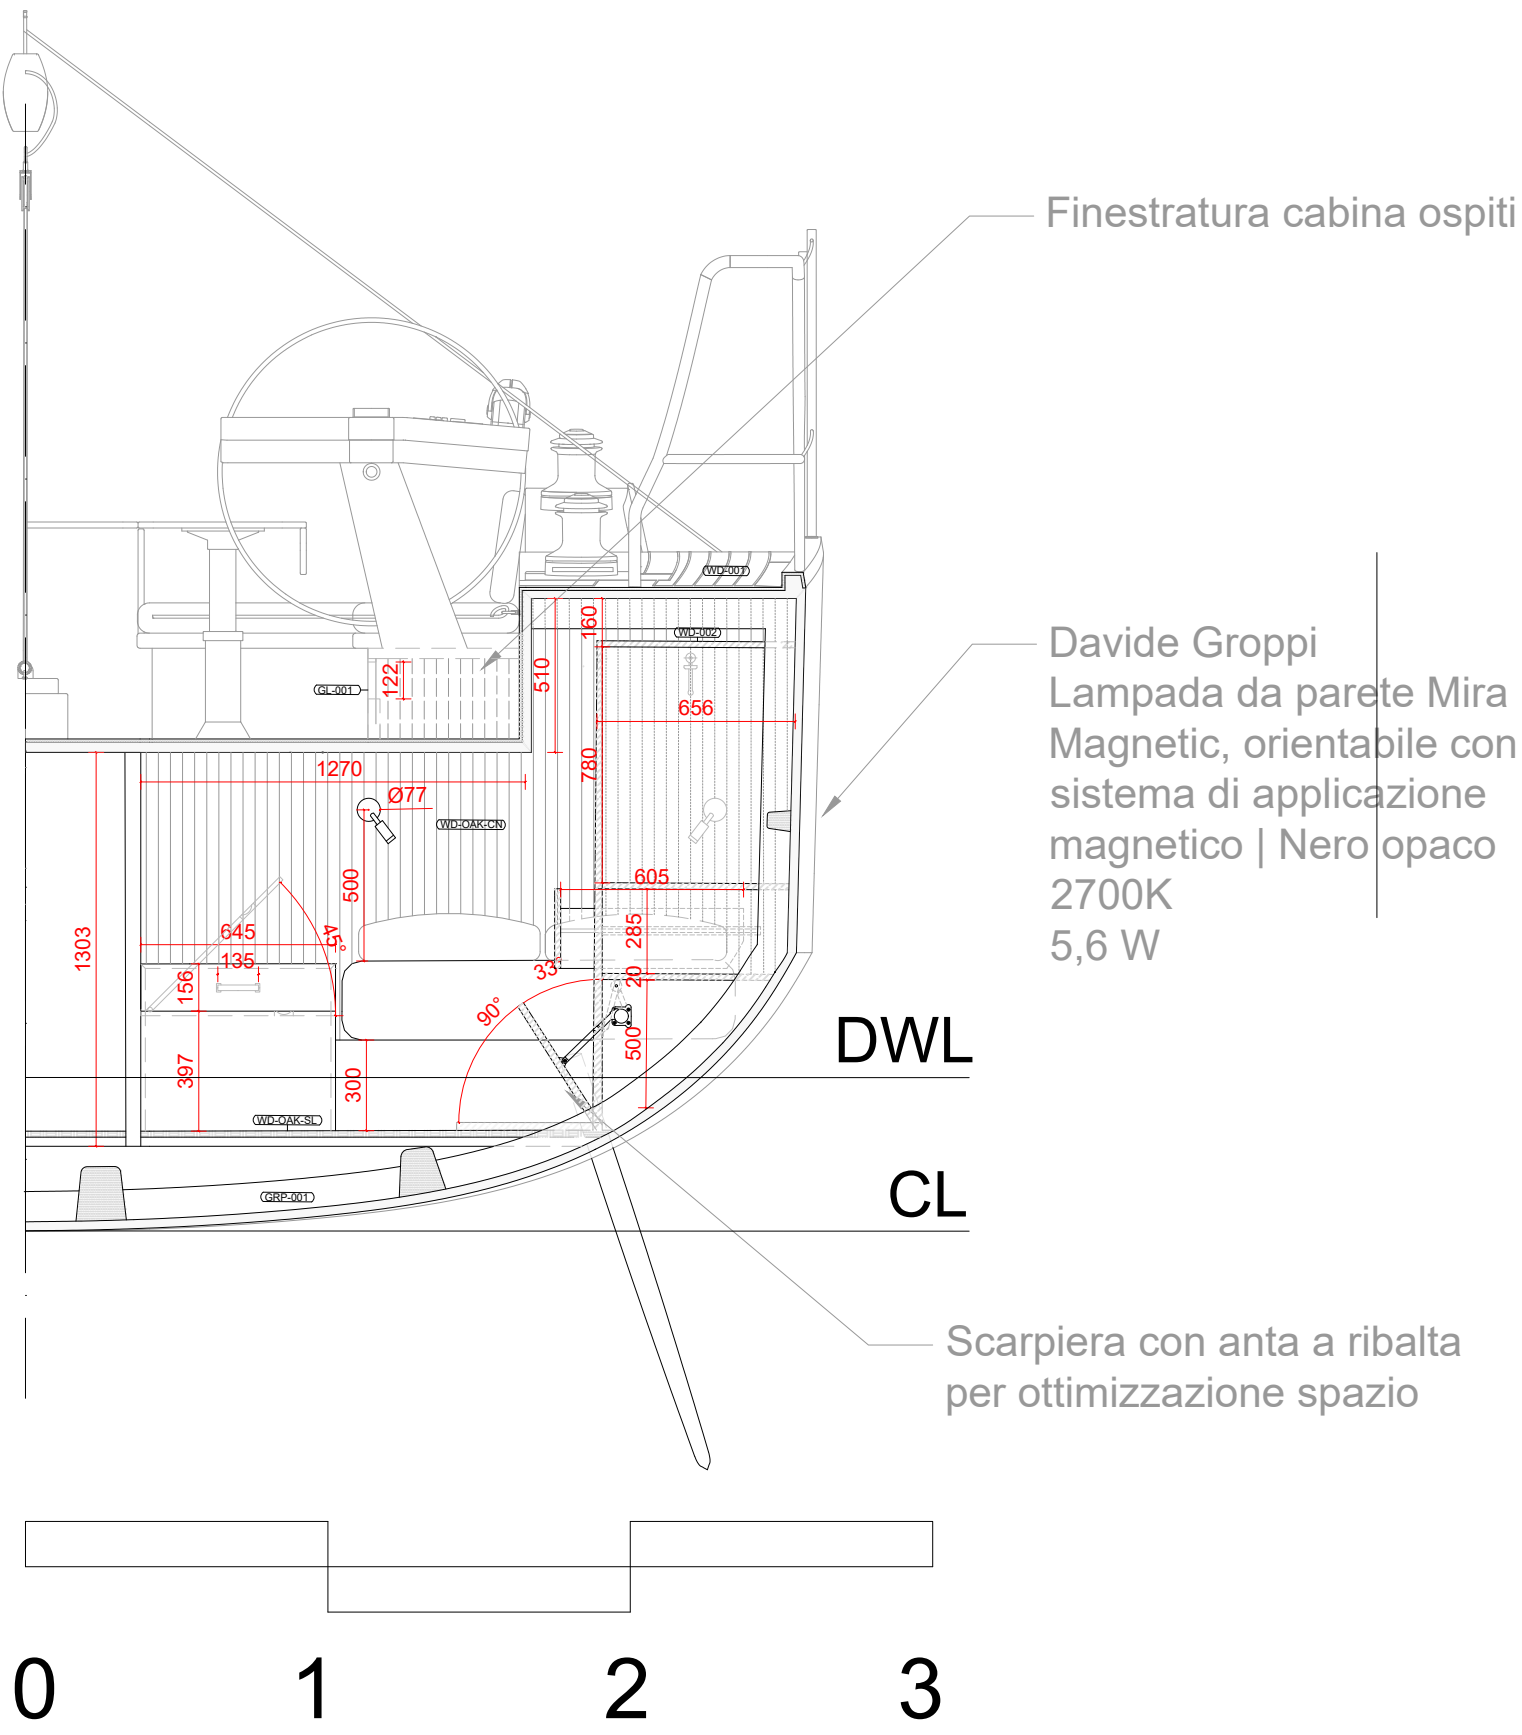

PIANTA SEZIONATA h: 1780 mm

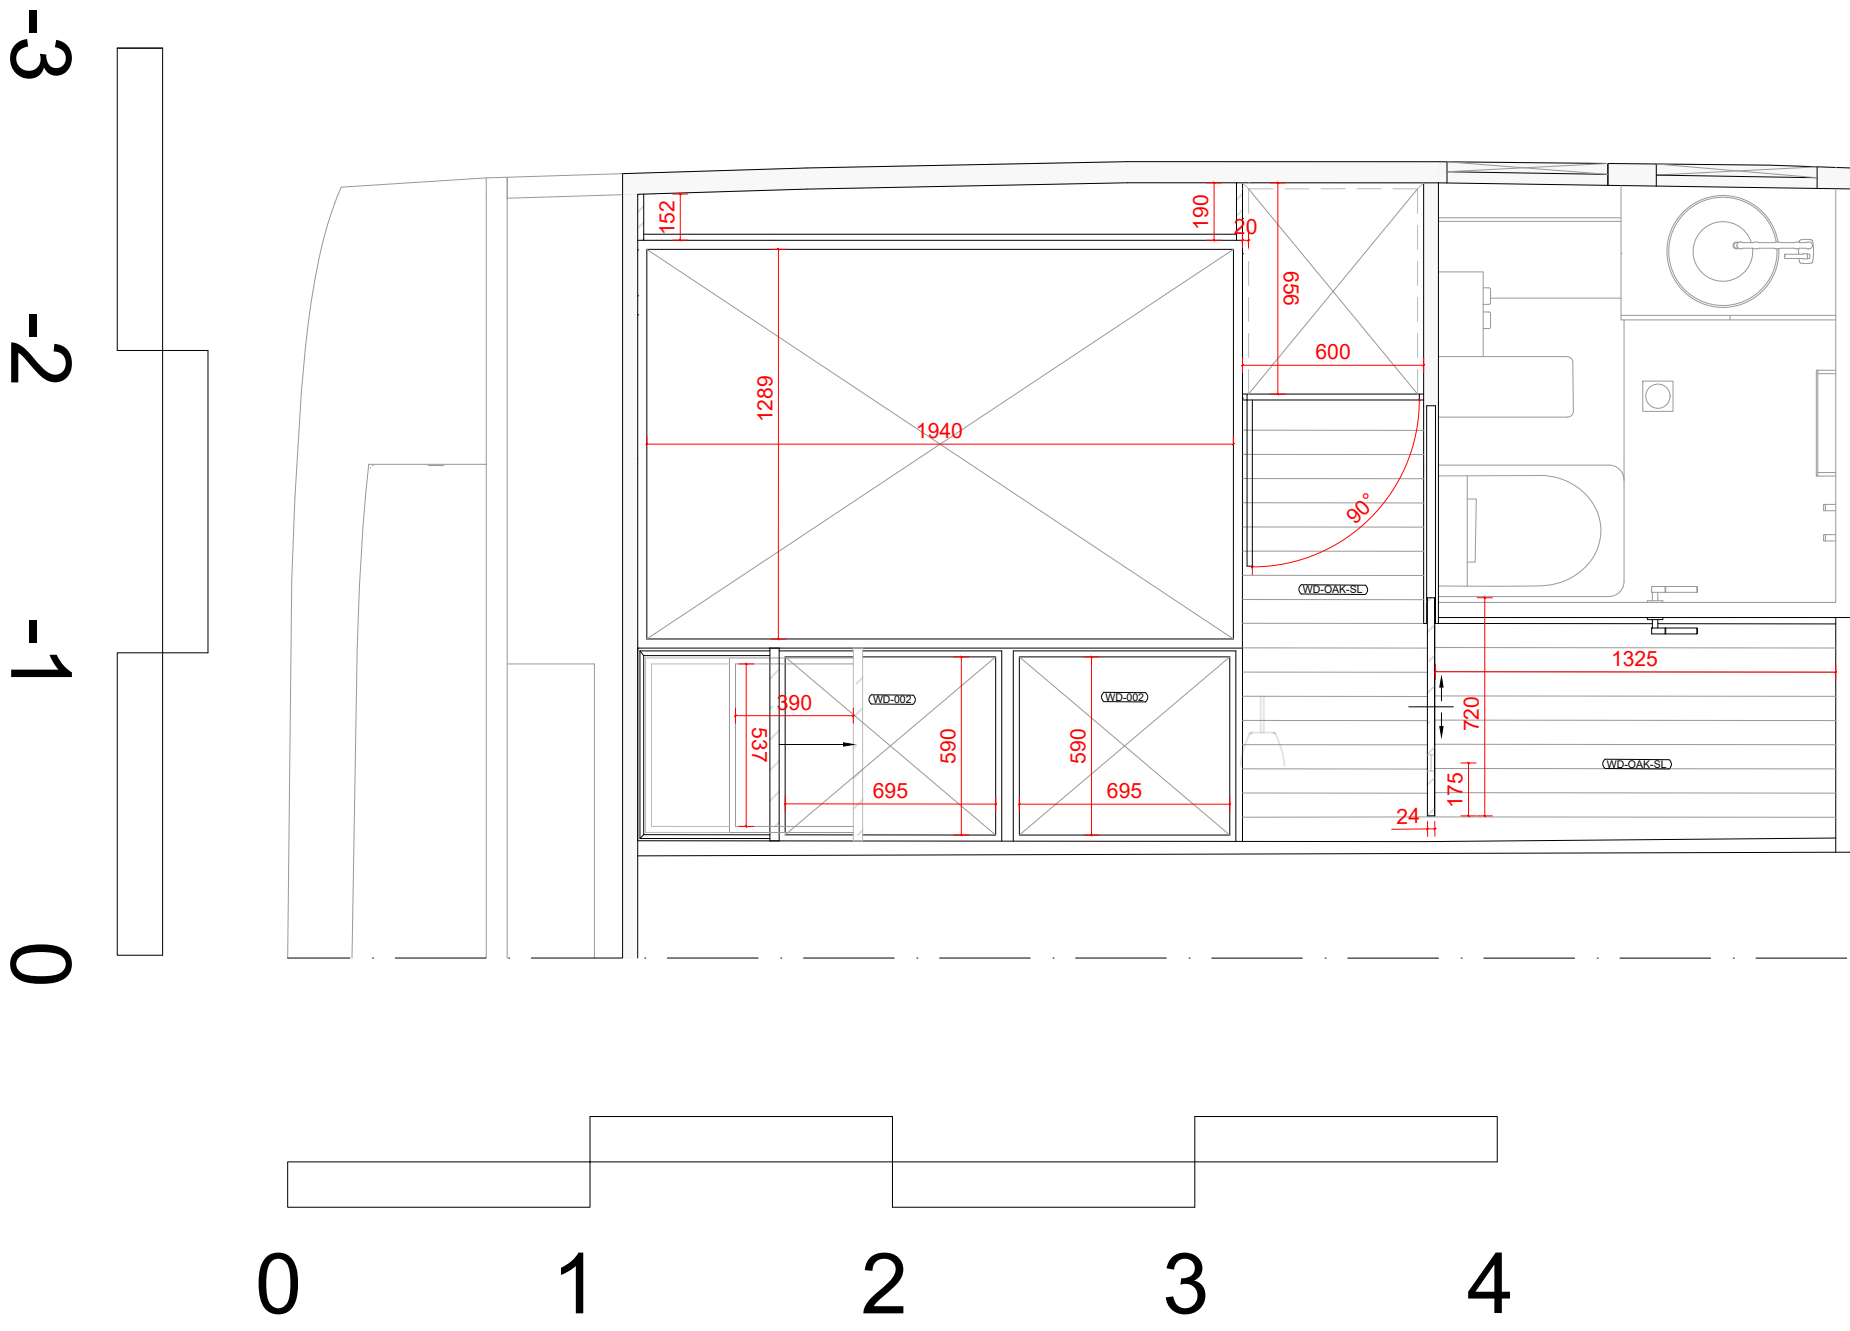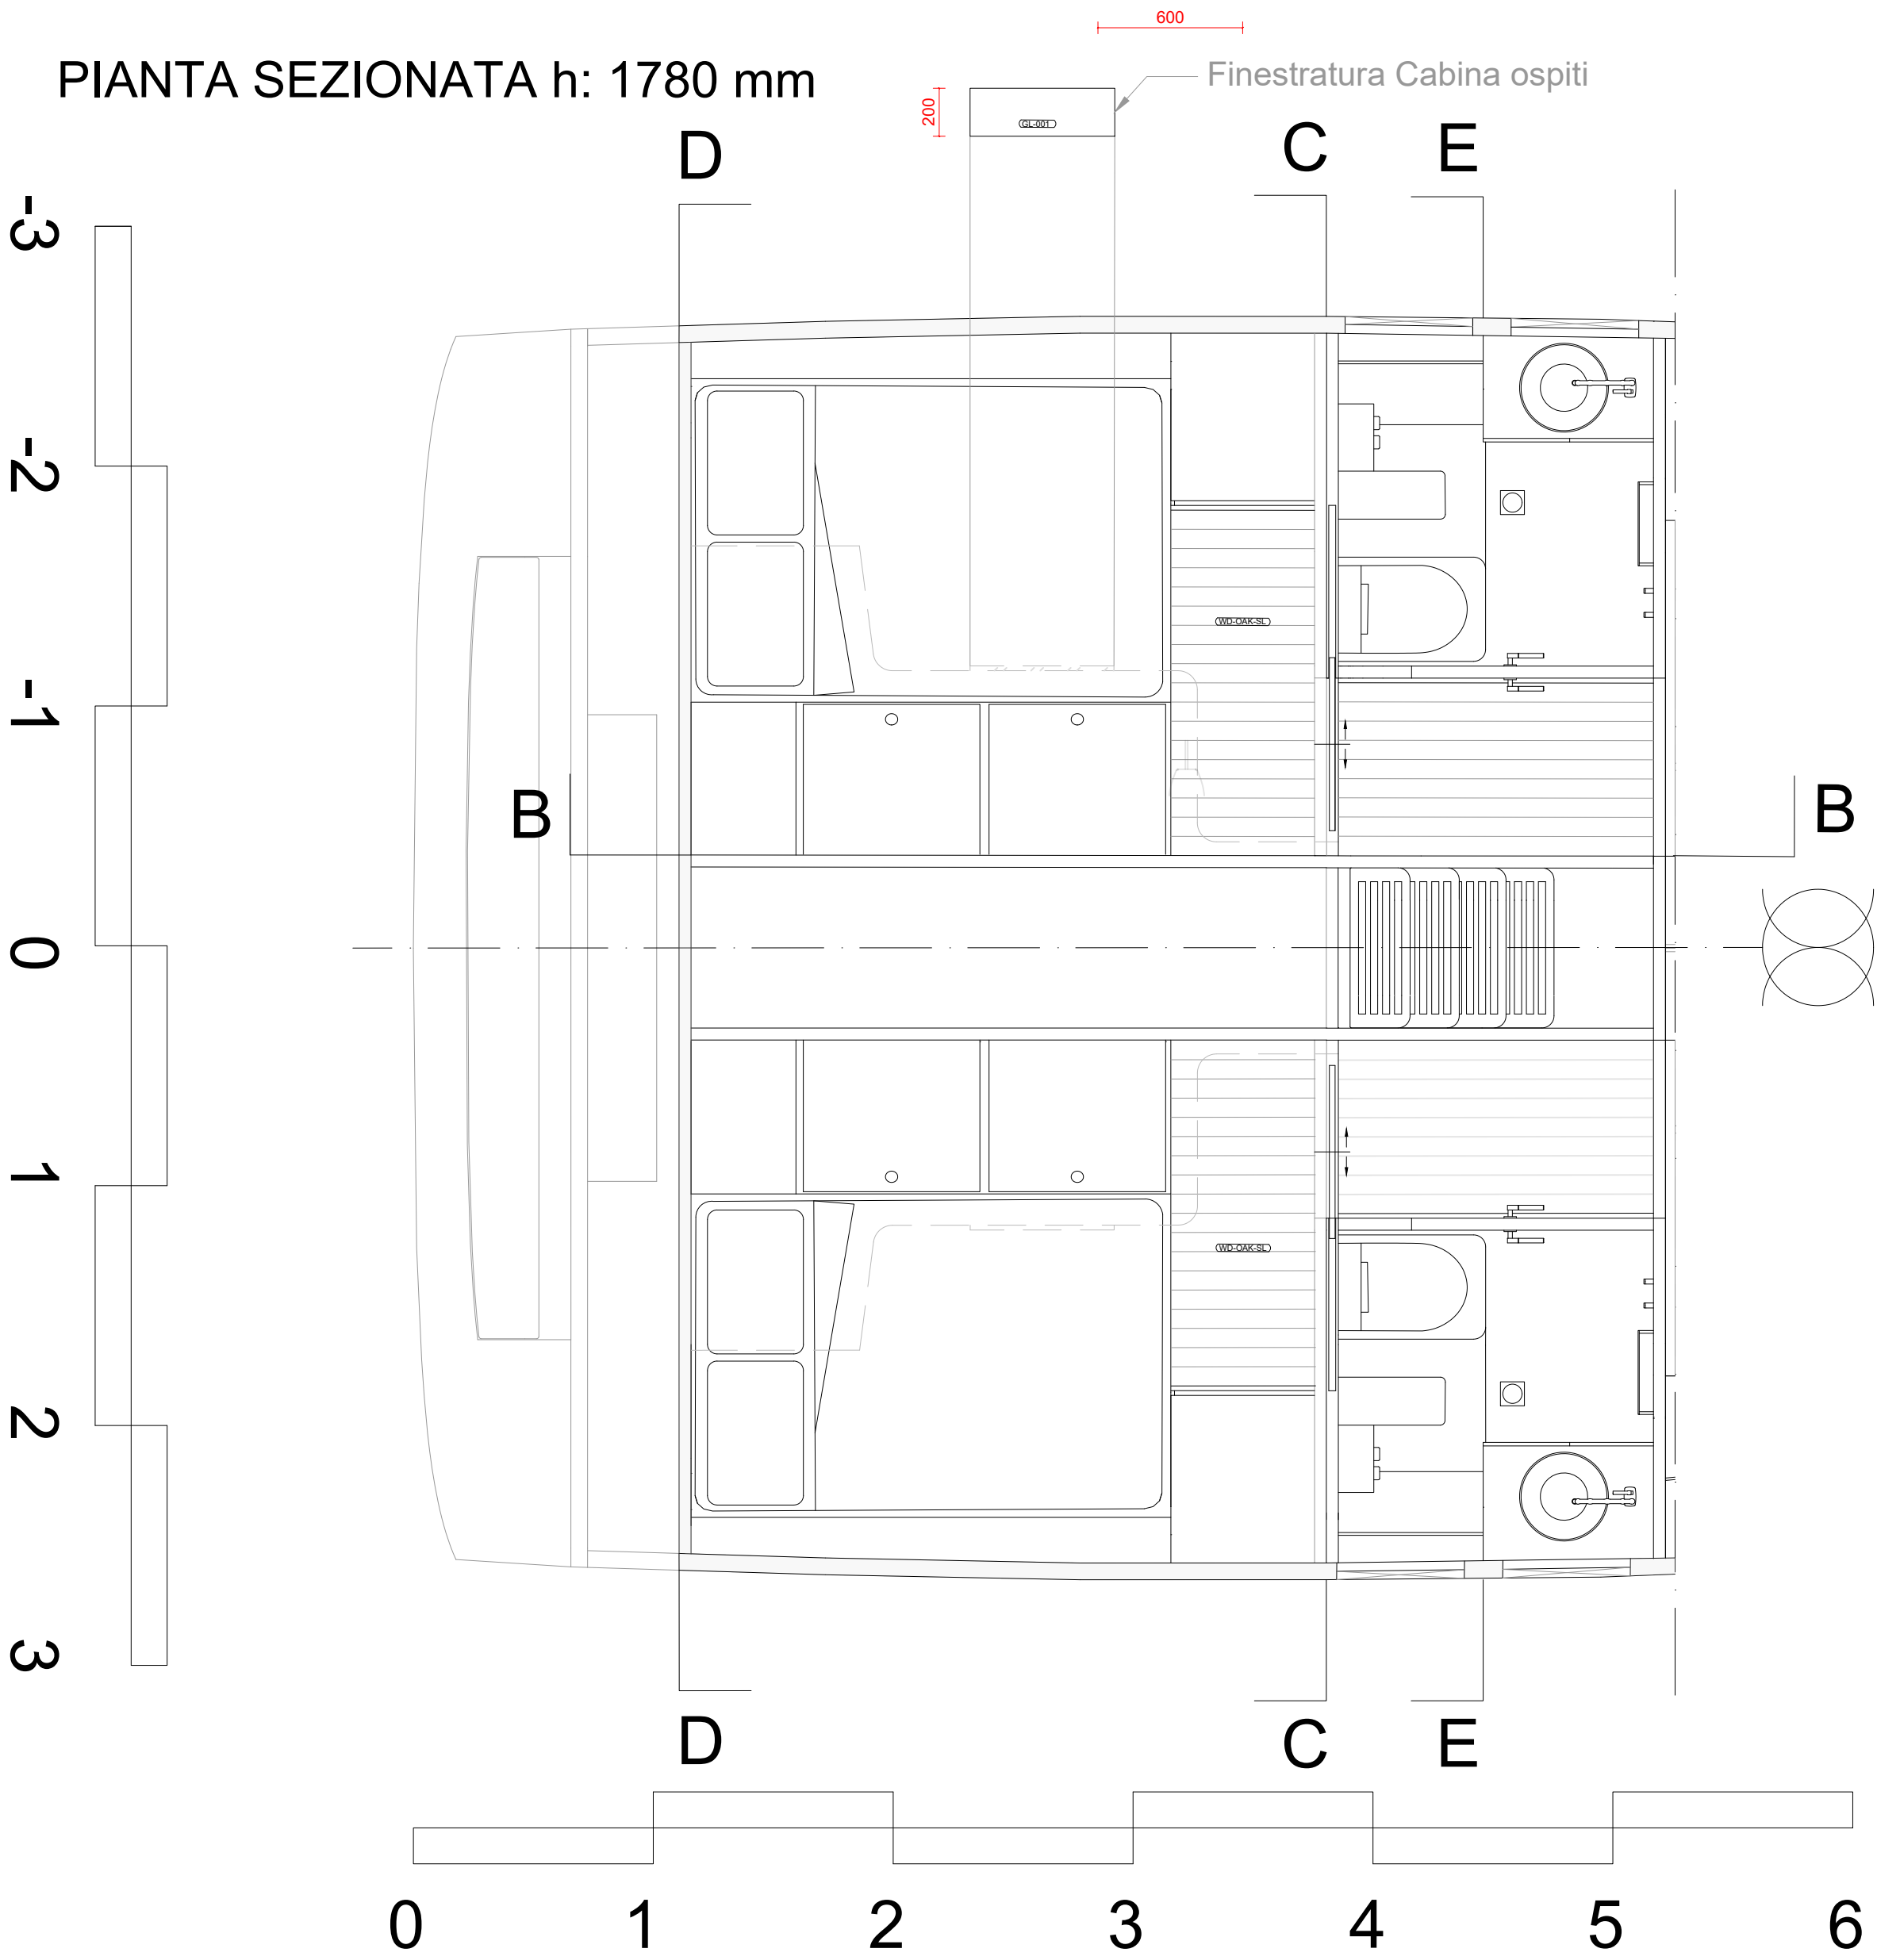

SEZIONE TRASVERSALE EE' | POPPAVIA



Specifiche dei materiali	
Codice	Materiale
PVC	Strutture di rinforzo
WD-002	Rovere interno
WD-001	Teak ponte di coperta
GL-001	Vetro temprato
WD-OAK-CN	Rovere cannettato a parete
WD-OAK-SL	Paiolo in listelli di rovere
RF-RES-03	Resina anticivolo poliuretanic
GRP-001	Vetroresina gealcoat
TB-001	Tamburato marino impiallacciato rovere

SPECIFICHE TECNICHE			
Università Politecnica di Genova		Laurea Magistrale Design Navale e Nautico	
Studenti: Angela Perrone; Beatrice Portogallo, Francesco Bordigoni, Nicolò Patris		Matricola: 8940131; 8282176; 5048078; 5059155	
Data: 11/06/2026	Tavola 3	Scala 1:25	
Prof. M. Sculli, Prof V. Zaccaro, Prof.ssa V. Tanzi		Dettagli architettonici - Cabina Ospiti	
PROGETTAZIONE ESECUTIVA		Yori: barca a vela crocieristica a tema omakase	