


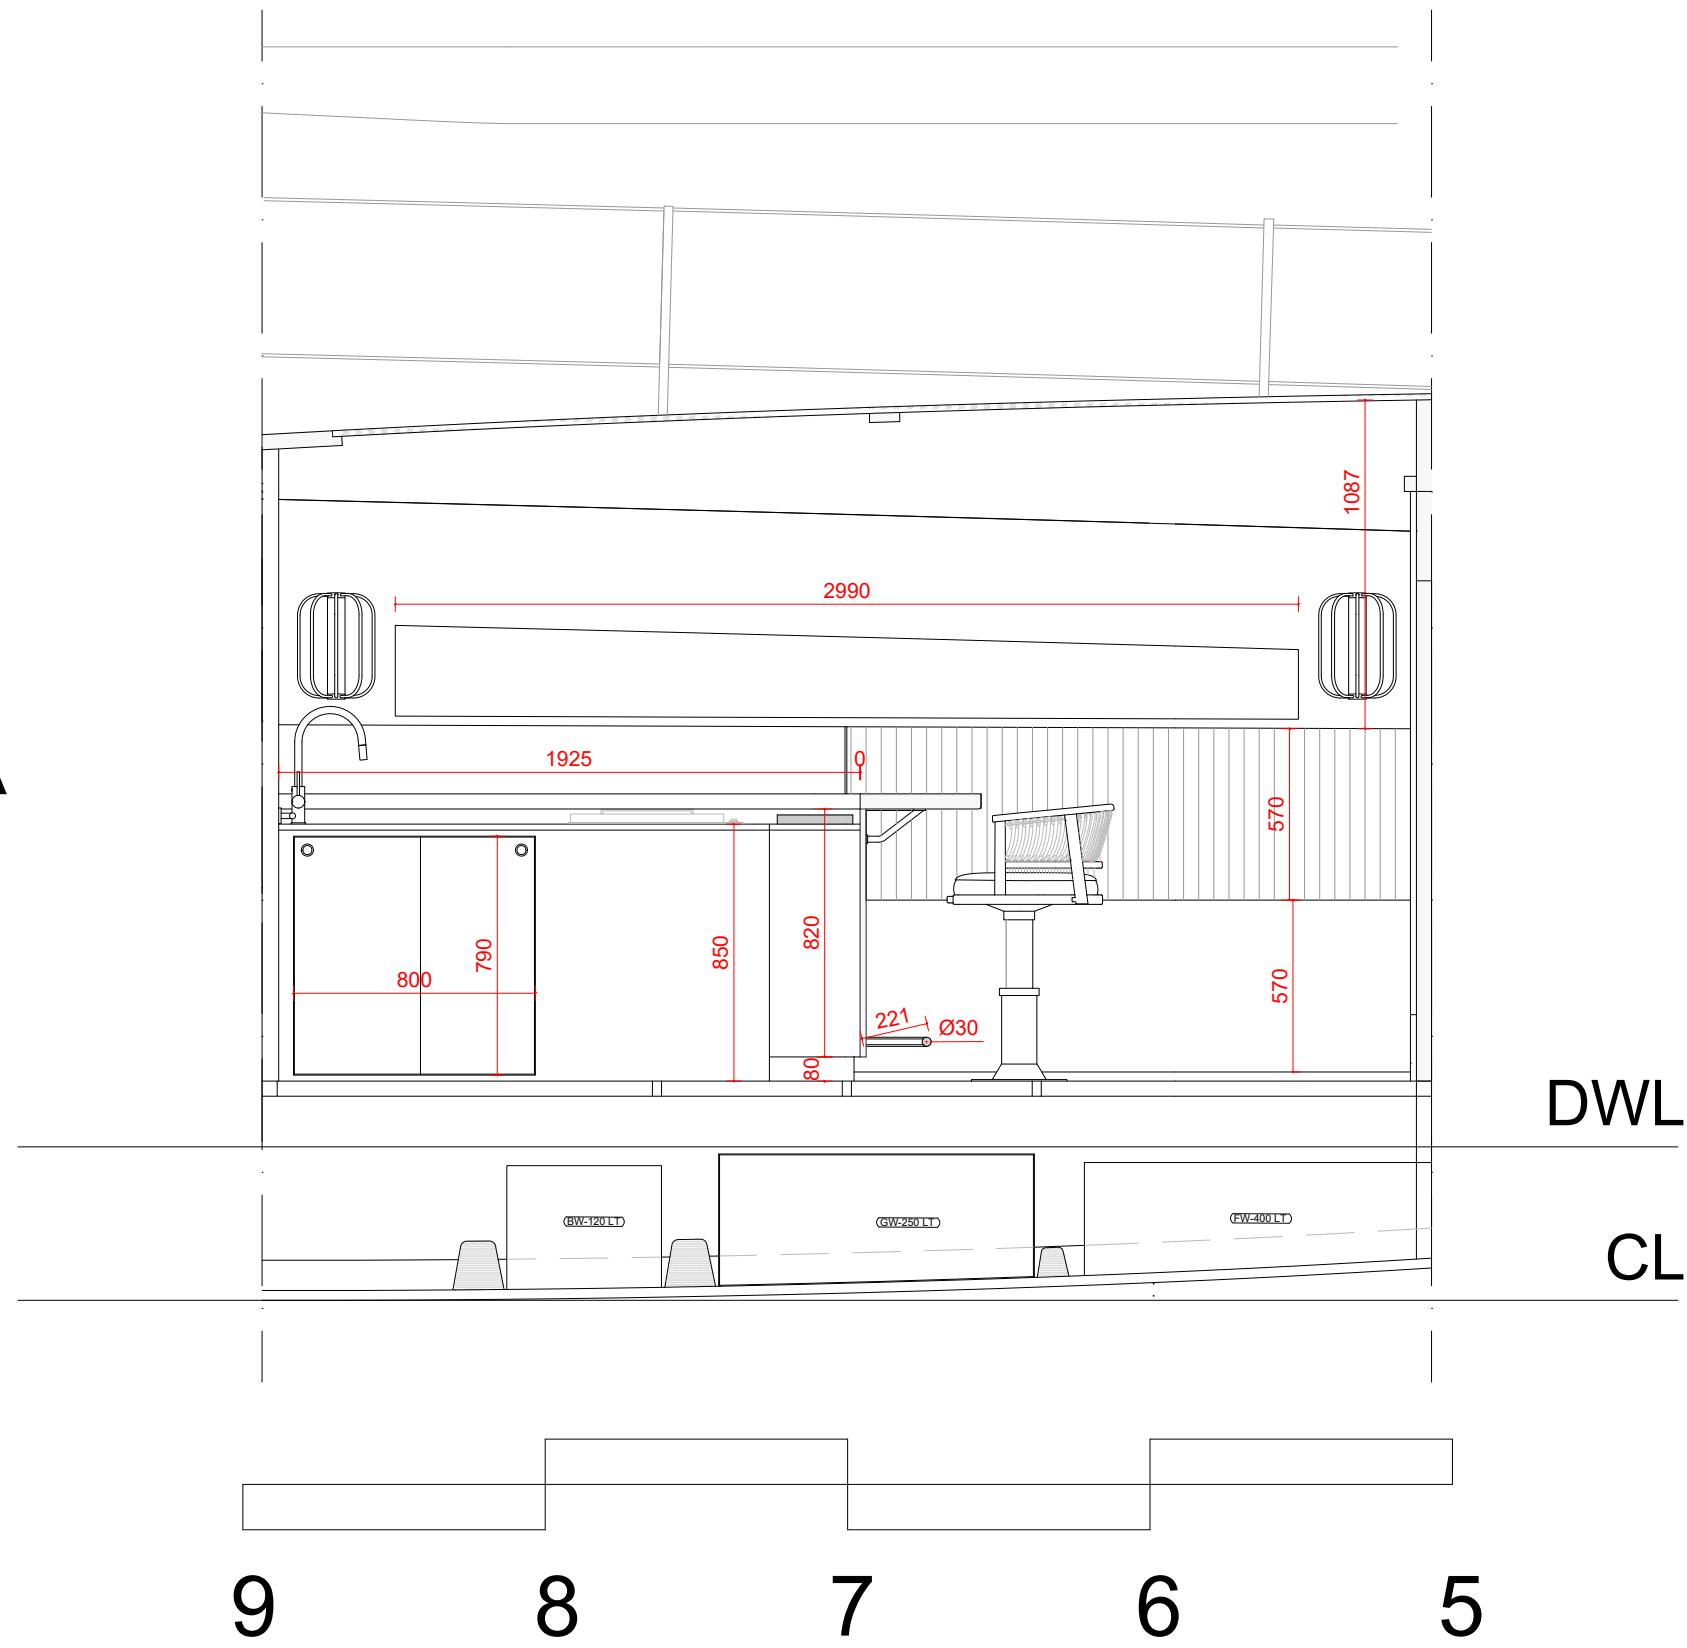


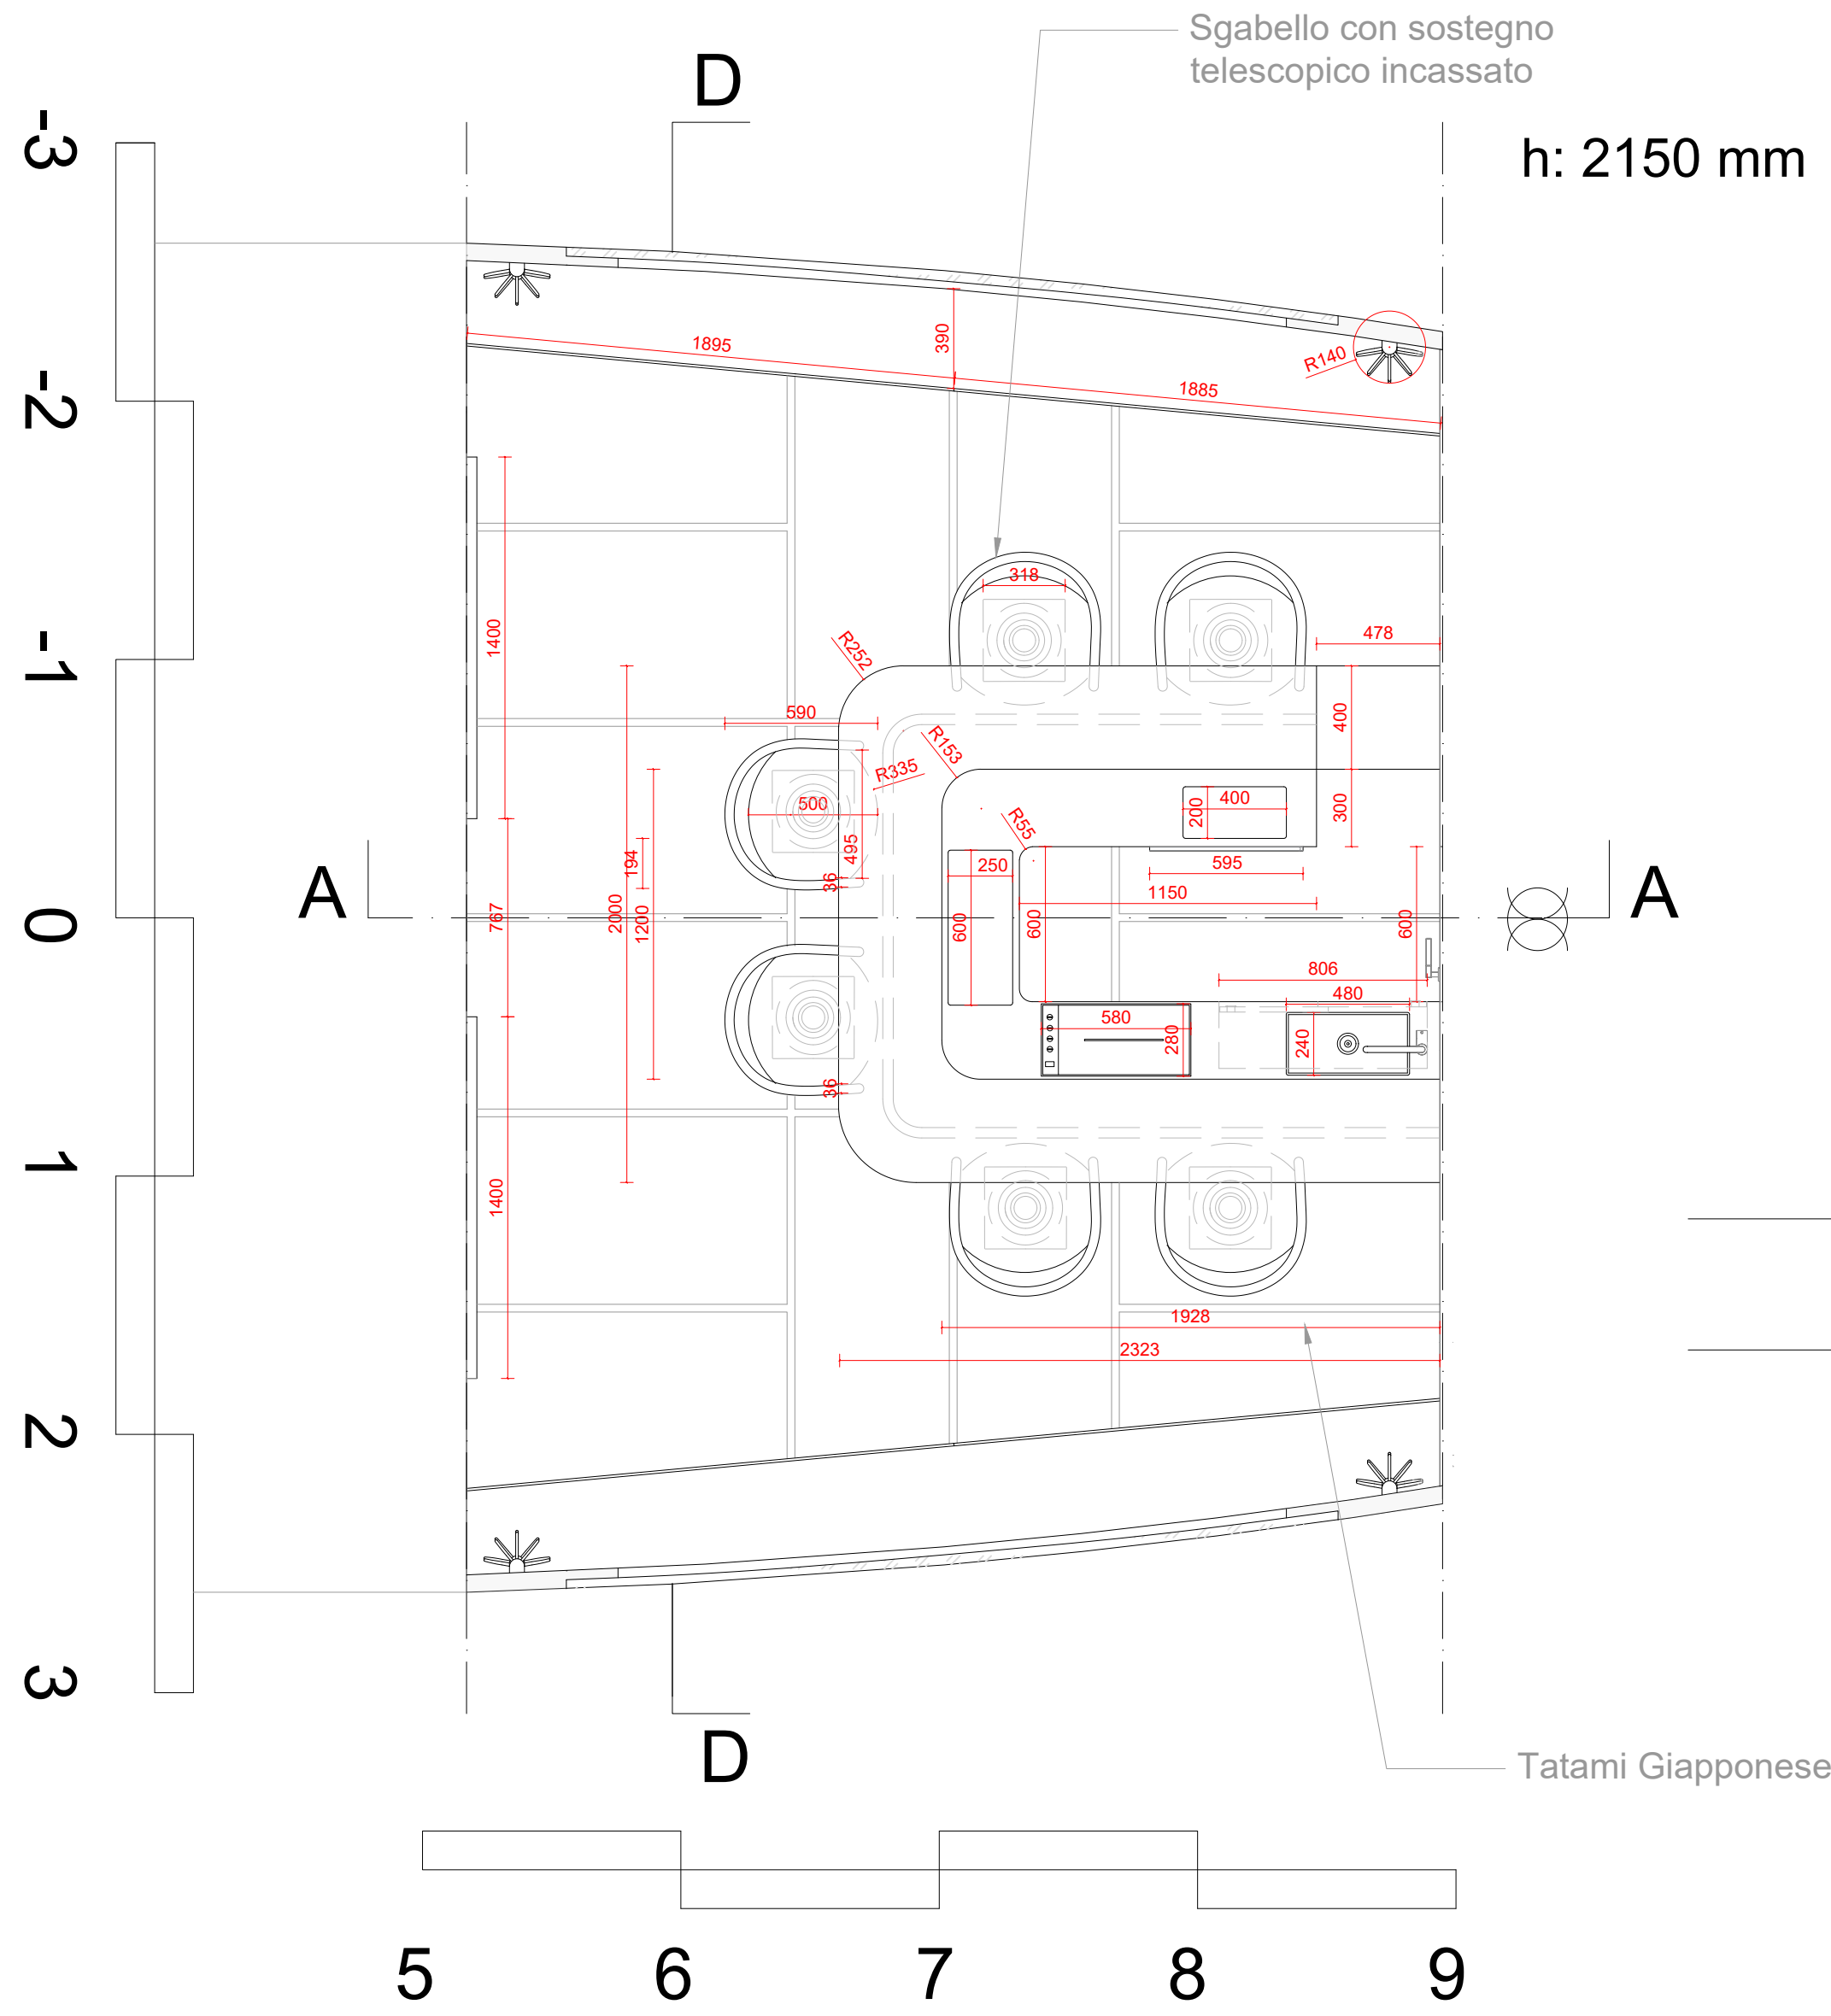


SEZIONE TRASVERSALE DD | PRORAVIA

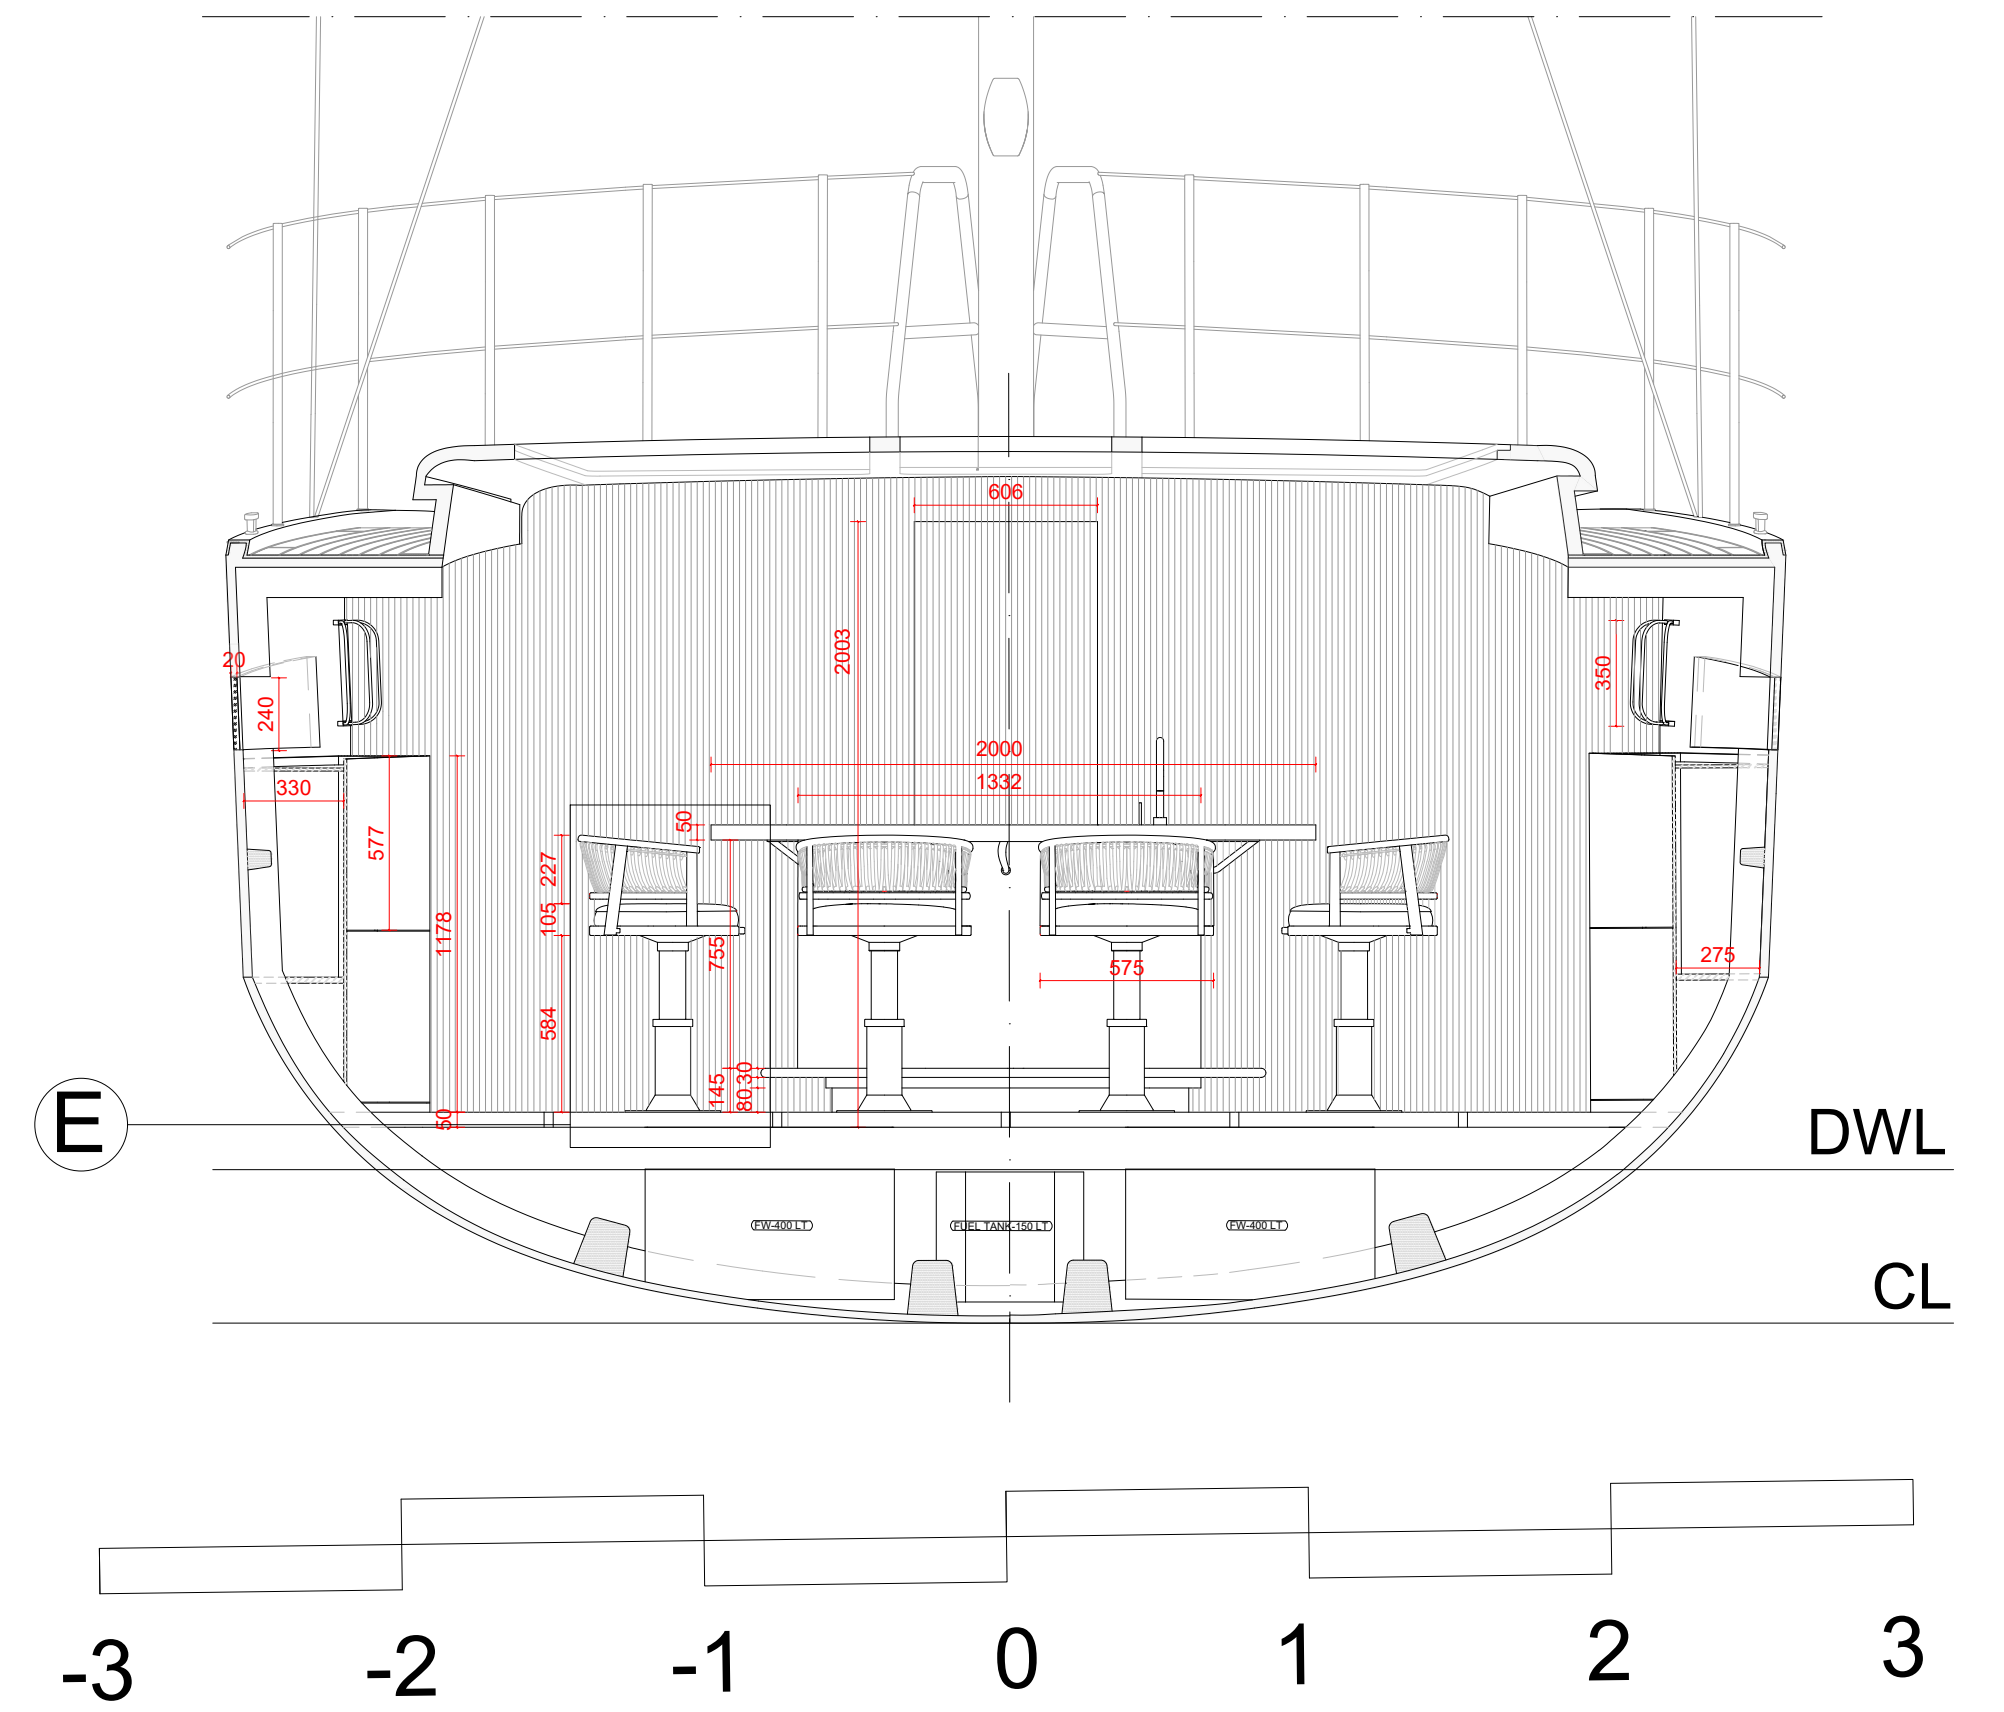

SEZIONE TRASVERSALE DD' | POPPAVIA

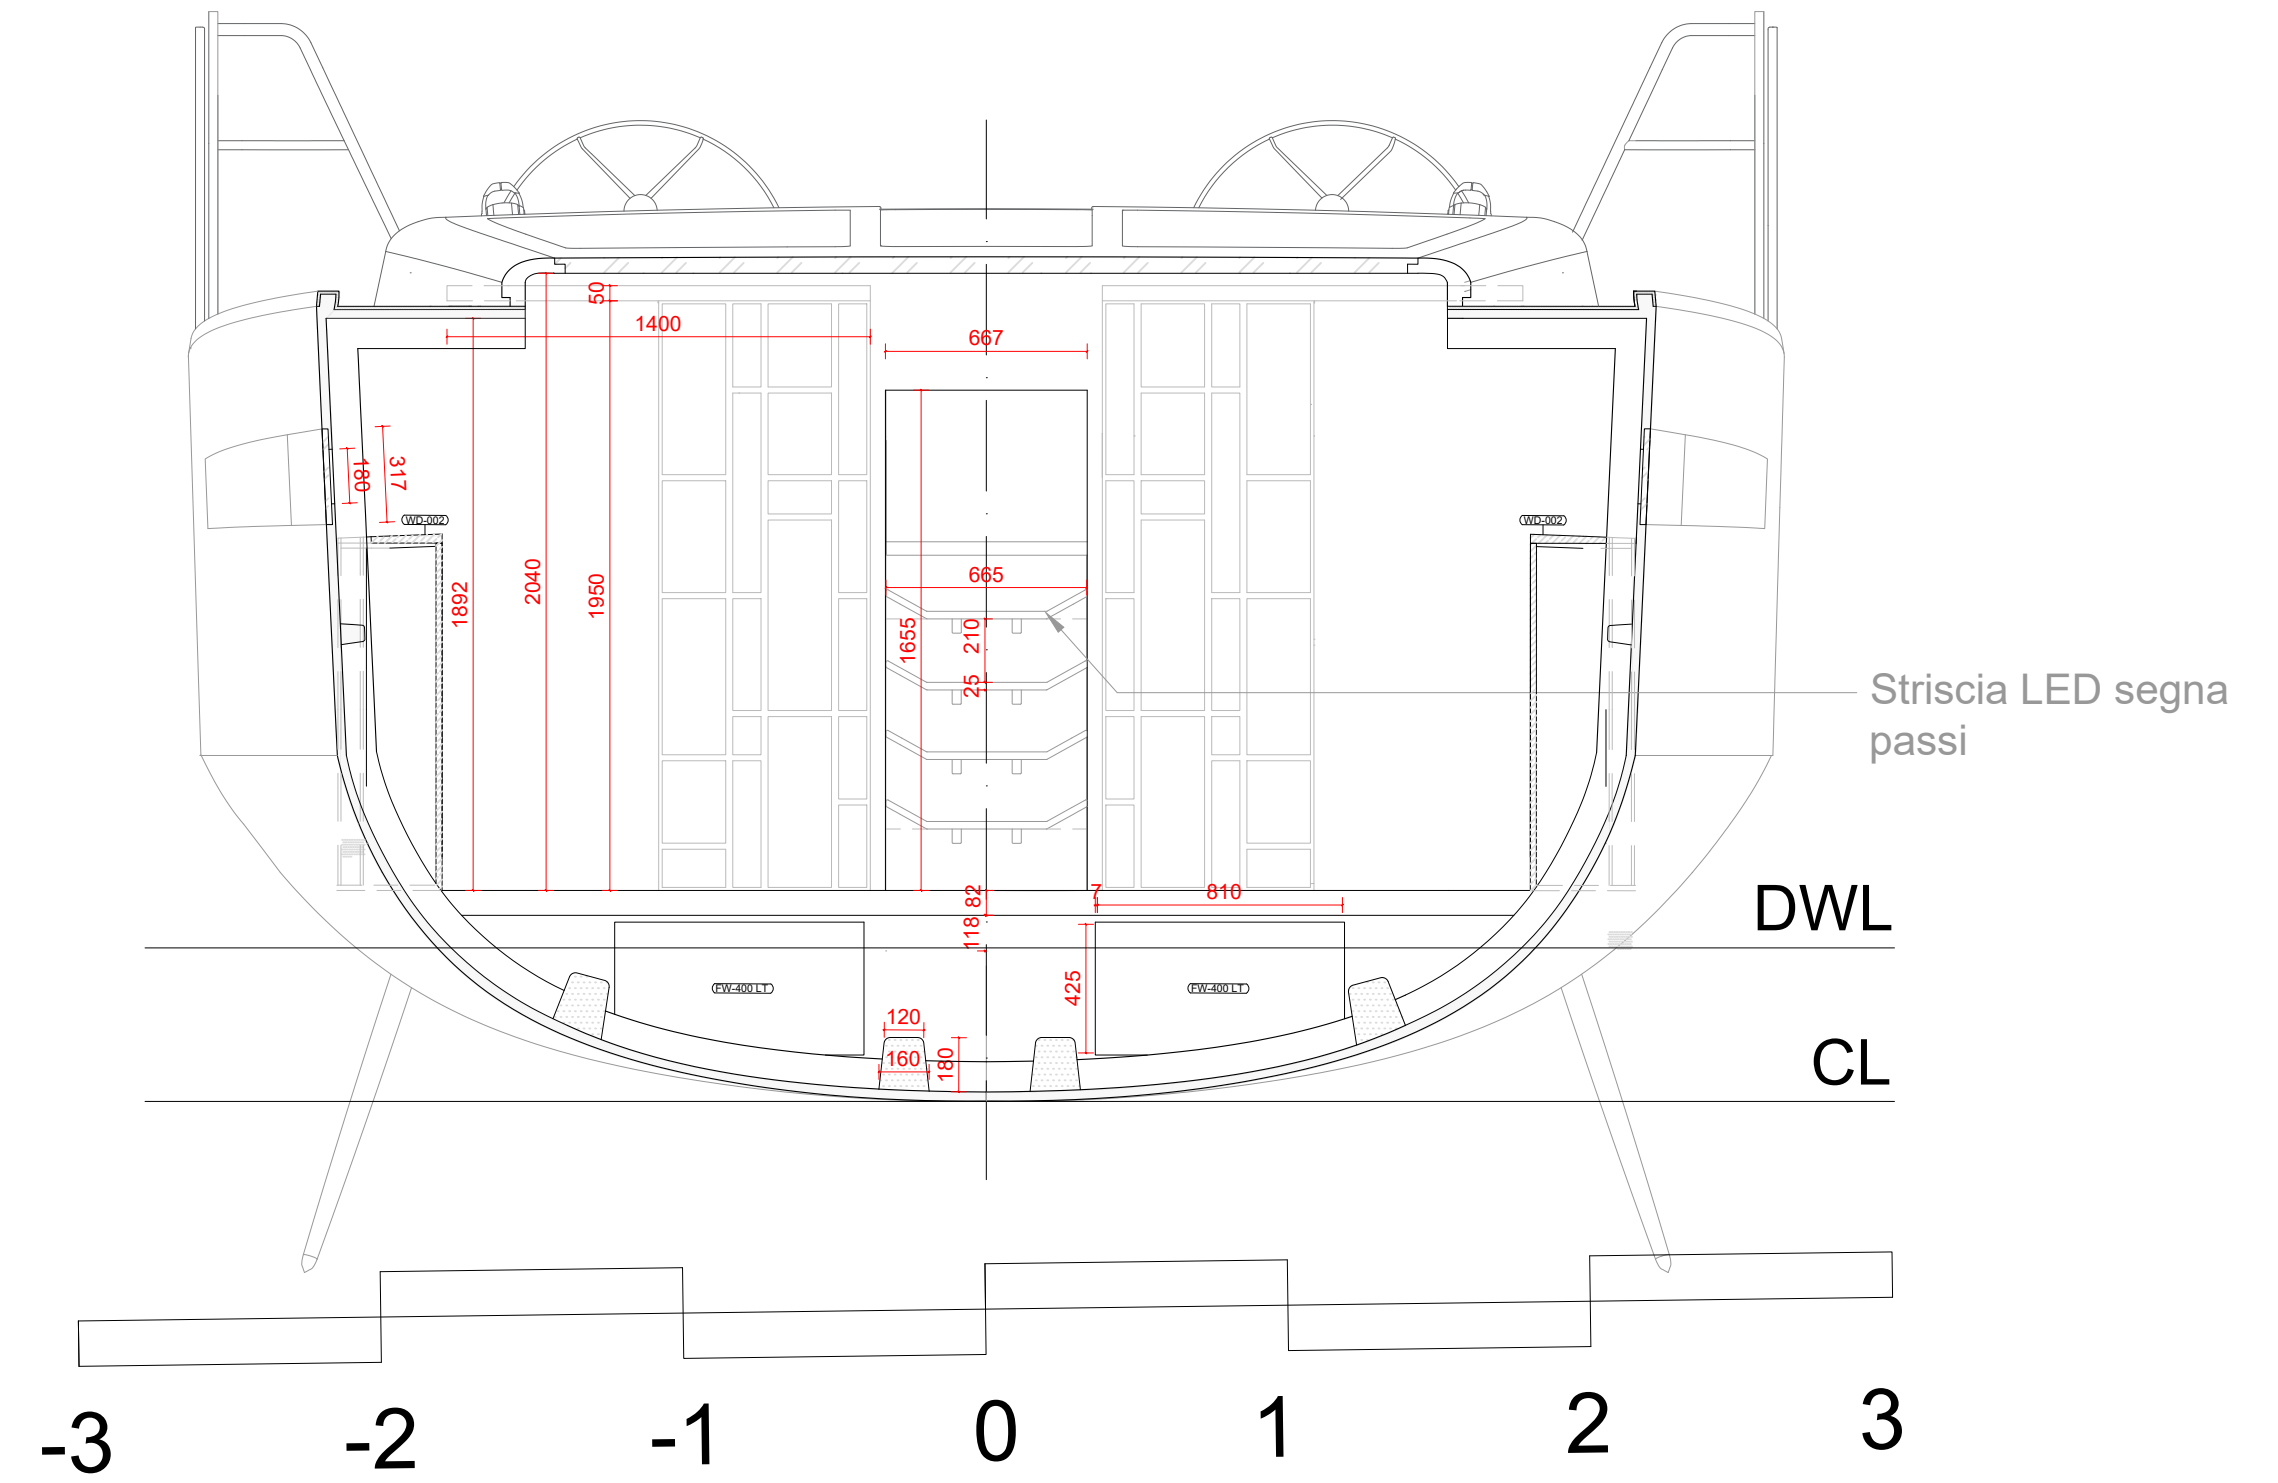

DETTAGLIO -E- STRUTTURA AD INCASSO

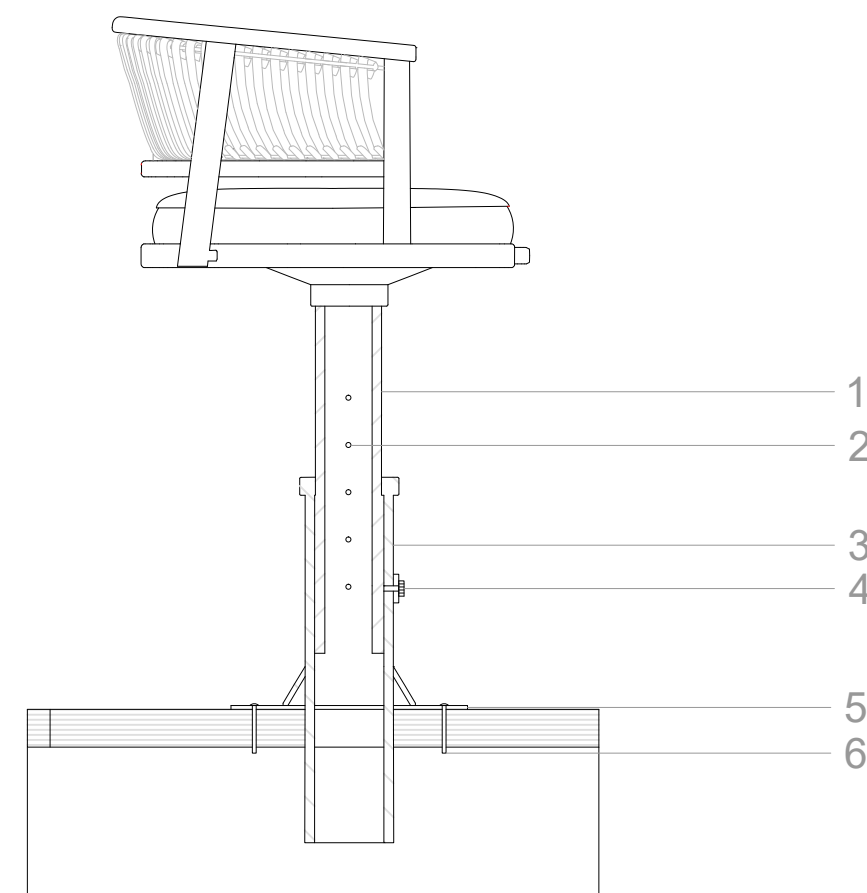

1	Tubo di bloccaggio interno
2	Fori di bloccaggio
3	Tubo telescopico esterno
4	Sistema di bloccaggio a pressione
5	Piastra di fissaggio
6	Vite di fissaggio a pagliolo

Specifiche dei materiali	
Codice	Materiale
PVC	Strutture di rinforzo
WD-002	Rovere interno
WD-001	Teak ponte di coperta
GL-001	Vetro temprato
WD-OAK-CN	Rovere cannettato a parete
WD-OAK-SL	Paiolo in listelli di rovere
RF-RES-03	Resina anticivolo poliuretantica
GRP-001	Vetroresina gealcoat
TB-001	Tamburato marino impiallacciato rovere

SPECIFICHE TECNICHE

Università Politecnica di Genova		Laurea Magistrale Design Navale e Nautico	
Studenti: Angela Perrone; Beatrice Portogallo, Francesco Bordigoni, Nicolò Patris		Matricola: 8940131; 8282176; 5048078; 5059155	
Data: 11/06/2026	Tavola 3	Scala 1:25	
Prof. M. Sculli, Prof V. Zaccaro, Prof.ssa V. Tanzi		Dettagli architettonici - Dinette	
PROGETTAZIONE ESECUTIVA		Yori: barca a vela crocieristica a tema omakase	